

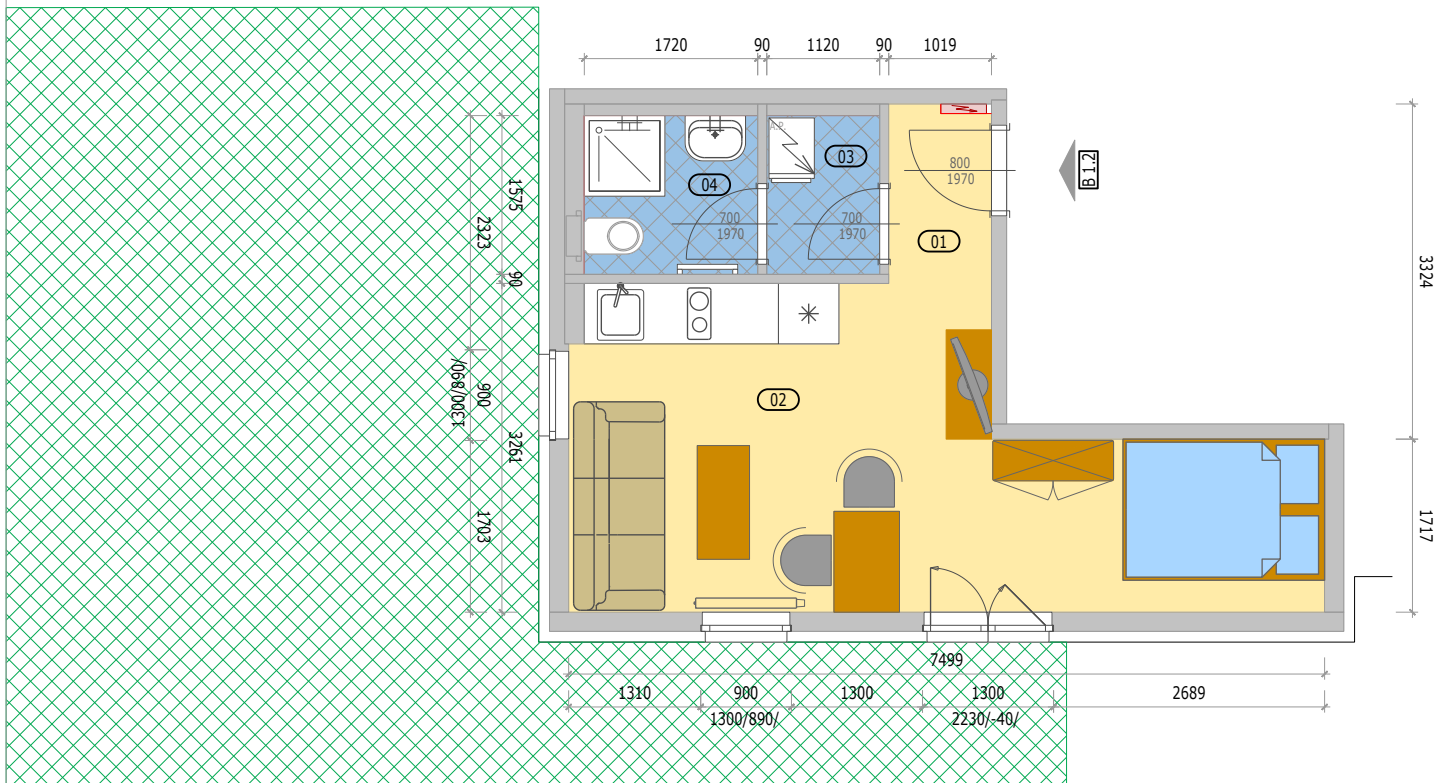


Rezidence Polná - Bytový dům BD4

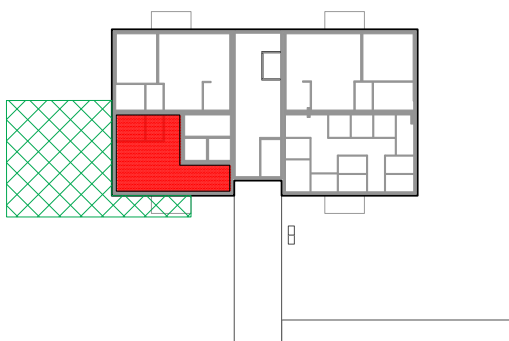

POZICE BYTU

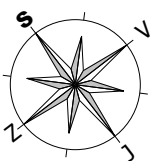

LEGENDA MÍSTNOSTÍ

A 1.2 BYT 1KK + PŘEDZAHŘÁDKA

číslo.m.	účel místnosti	plocha m ²
01	ZÁDVEŘÍ	1,70
02	OBÝVACÍ POKOJ + KUCHYŇ	19,20
03	PŘEDSÍŇ	1,70
04	KOUPELNA + WC	2,70
Podlahová plocha bytu v m ²		25,30
Prodejní plocha bytu dle 366/2013 Sb)		26,80
PŘEDZAHŘÁDKA		61,00

BYT - A 1.2

BD4 - 1.NP